



УПРАВЛЕНИЕ СТРОИТЕЛЬНОГО КОМПЛЕКСА
АДМИНИСТРАЦИИ ГОРОДСКОГО ОКРУГА БАЛАШИХА

АКТ
ПРИСВОЕНИЯ АДРЕСА ОБЪЕКТУ НЕДВИЖИМОГО ИМУЩЕСТВА

от 22.05.2015 г.

RU50315000 - APR0000341

Правообладатель объекта недвижимого имущества	ООО «Балашиха-Сити»
Основание	Разрешение на ввод объекта в эксплуатацию от 12.05.2015 № RU50-37-2015-672
Вид (название) объекта	Дошкольное образовательное учреждение
Обозначение объекта на плане (см. оборотную сторону)	Лит. А
Правоустанавливающий документ на земельный участок	Договор аренды земельного участка от 05.04.2005 №1189; Соглашение о внесении изменений в договор аренды земельного участка от 24.12.2014
Кадастровый номер земельного участка, на котором расположен объект недвижимого имущества	50:15:0000000:139563
Данные технического паспорта БТИ (декларации об объекте недвижимого имущества)	Технический план здания от 04.03.2015 (кадастровый инженер Миронова М.И., № квалификационного аттестата 77-13-24)
Регистрационный (кадастровый) номер объекта недвижимости	
Присвоенный адрес объекту	Московская область, город Балашиха, улица Ситникова, дом 1
Идентификационный код в адресном реестре городского округа Балашиха	RU50315000 — ARR0115007630
Отметка о внесении изменений и дополнений	Строительный адрес: Московская область, г. Балашиха, Западная коммунальная зона, 18-й км автодороги М-7 «Волга», (№13 по генплану)

Главный специалист УСК
должность исполнителя

И.о. начальника УСК
администрации городского
округа Балашиха




М.Ю.Костикова
расшифровка подписи

Т.Г. Андреева
расшифровка подписи

**МЕСТОПОЛОЖЕНИЕ
ОБЪЕКТА**

М 1:2000

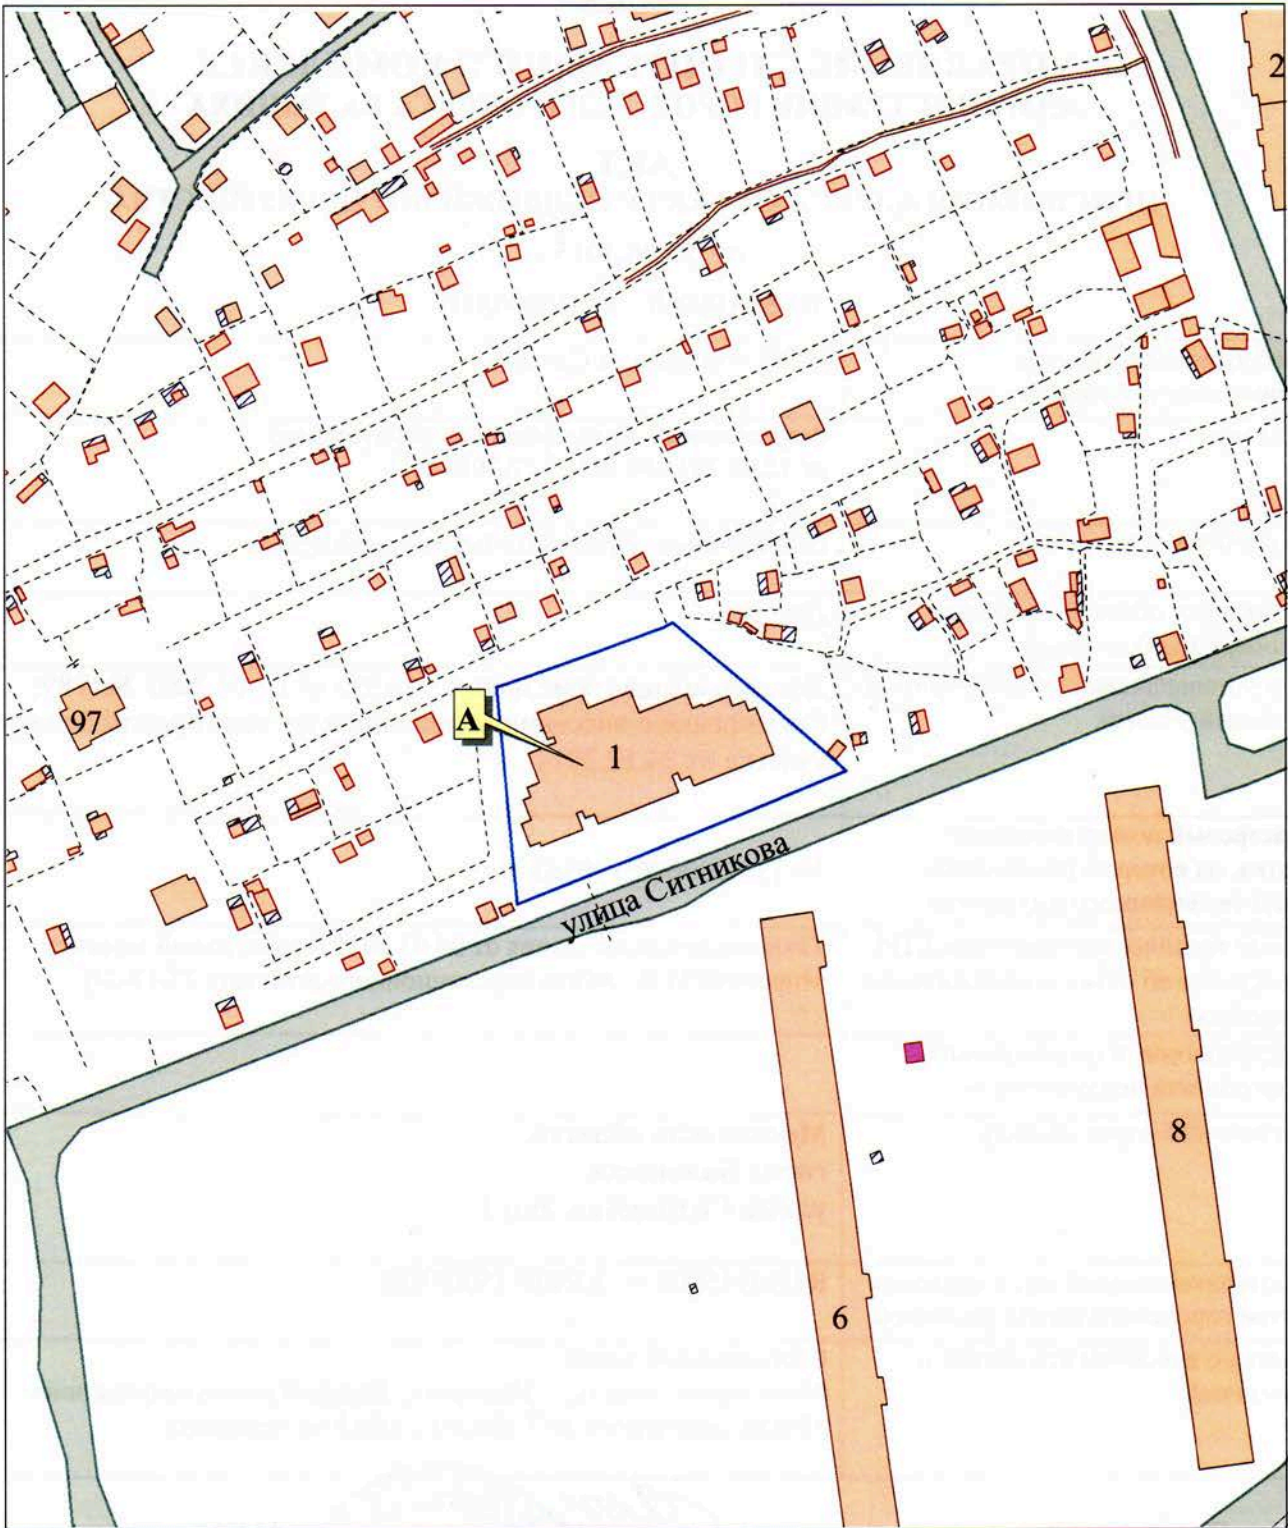

Адрес объекта

Московская область, город Балашиха,

улица Ситникова, дом 1

Главный специалист УСК
должность исполнителя

подпись

М.Ю.Костикова
расшифровка подписи