Филиал федерального государственного бюджетного учреждения "Федеральная кадастровая палата Росреестра" по Московской области

(полное наименование органа кадастрового учета)

КВ.1

КАДАСТРОВАЯ ВЫПИСКА О ЗЕМЕЛЬНОМ УЧАСТКЕ

"26" сентября 2016 г. № МО-16/ЗВ-2708350

1	Кадастровый номер:	50:12:0080504:232	2	Лист № 1	3	Всего листов: 8
4	Номер кадастрового квартала:	50:12:0080504				
5	Предыдущие номера: 50:12:0080504:113, 50:12:0080504:115		6	Дата внесения номера в государственный кадастр недвижимости: 25.08.2016		
7	——					
8	Кадастровые номера объектов капитального строительства: ——					
9	Адрес (описание местоположения): Московская область, г.о. Мытищи, д Бородино					
10	Категория земель: Земли населенных пунктов					
11	Разрешенное использование: для производственной деятельности, для размещения складской базы металлоконструкций					
12	Площадь: 35837+/-66 кв. м					
13	Кадастровая стоимость: 64964955.23 руб.					
14	Система координат: МСК-50, зона 2					
15	Сведения о правах: ——					
16	Особые отметки: ——					
17	Характер сведений государственного кадастра недвижимости (статус записи о земельном участке): Сведения об объекте недвижимости имеют статус временные. Дата истечения временного характера сведений - 26.08.2021.					
18	Дополнительные сведения:					
18.1	Сведения о природных объектах, расположенных в пределах земельного участка: ——					
18.2	Кадастровые номера участков, образованных из земельного участка: ——					
19	Сведения о кадастровых инженерах: Гамзина Мария Юрьевна, 50-15-1091, ООО "Геокадастр", Московская область, Красногорский район, г. Красногорск, Оптический переулок, д. 7, пом. 3, 24.08.2016 г.					

Начальник межрайонного отдела		Р. А. Лазько
(полное наименование должности)	(подпись)	(инициалы, фамилия)

М.П.

Заместитель начальника
межрайонного отдела
М.А. Лобасюк

КВ.2

КАДАСТРОВАЯ ВЫПИСКА О ЗЕМЕЛЬНОМ УЧАСТКЕ

"26" сентября 2016 г. № МО-16/ЗВ-2708350

1	Кадастровый номер:	50:12:0080504:232	2	Лист № 2	3	Всего листов: 8
4	План (чертеж, схема) земельного участка					

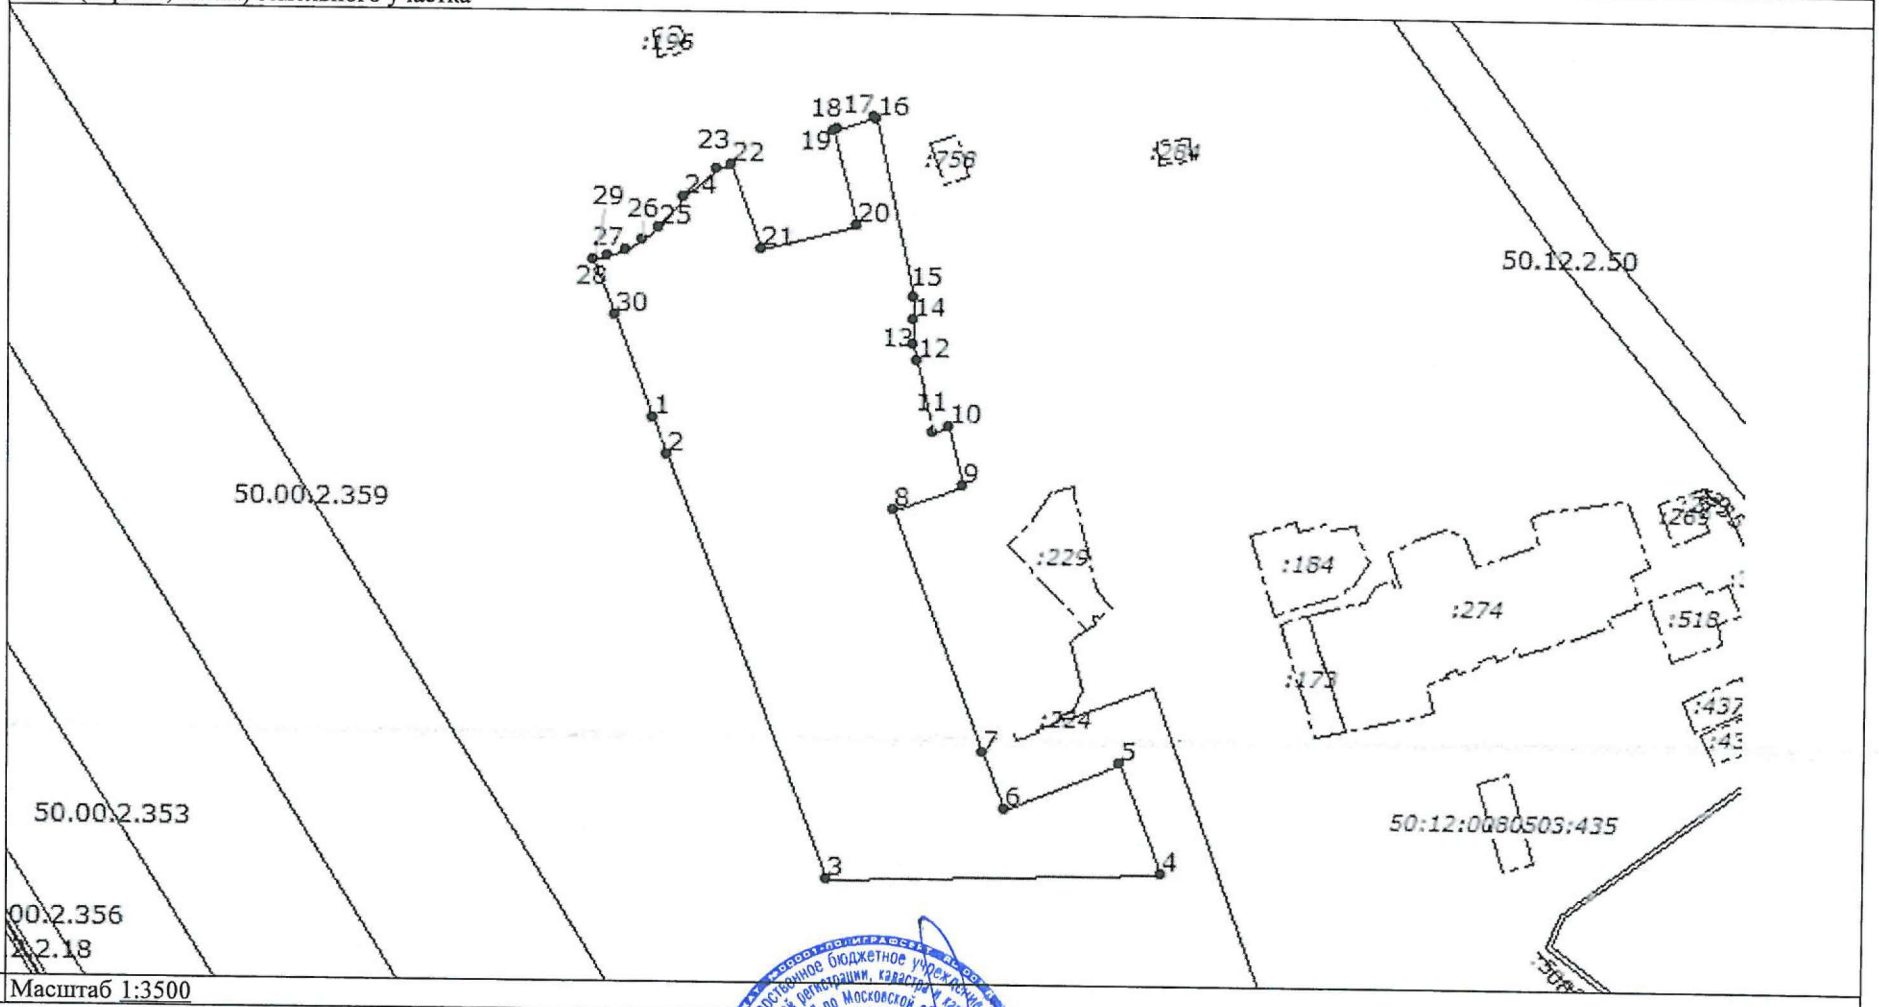

5	Масштаб 1:3500

Начальник межрайонного отдела	(подпись)	Р. А. Лазько
(полное наименование должности)		(инициалы, фамилия)

М.П.

КВ.3

КАДАСТРОВАЯ ВЫПИСКА О ЗЕМЕЛЬНОМ УЧАСТКЕ

"26" сентября 2016 г. № МО-16/ЗВ-2708350

1	Кадастровый номер:	50:12:0080504:232	2	Лист № 3	3	Всего листов: 8

4 Сведения о частях земельного участка и обременениях

Номер п/п	Учетный номер части	Площадь (м²)	Характеристика части
1	2	3	4
1	1	1046	Временные. Дата истечения временного характера сведений о части земельного участка - 26.08.2021. Иные ограничения (обременения) прав. Постановление Главы Мытищинского Муниципального района от 16.07.2009 № 2372
2	2	16	Временные. Дата истечения временного характера сведений о части земельного участка - 26.08.2021. Ограничения прав на земельный участок, предусмотренные статьями 56, 56.1 Земельного кодекса Российской Федерации. Постановление Главы Мытищинского Муниципального района от 16.07.2009 № 2372

Начальник межрайонного отдела		Р. А. Лазько
(полное наименование должности)	(подпись)	(инициалы, фамилия)

М. П.

КВ.4

КАДАСТРОВАЯ ВЫПИСКА О ЗЕМЕЛЬНОМ УЧАСТКЕ

"26" сентября 2016 г. № МО-16/ЗВ-2708350

1	Кадастровый номер:	50:12:0080504:232	2	Лист № 4	3	Всего листов: 8

4 План (чертеж, схема) части земельного участка — Учетный номер части: 50:12:0080504:232/1

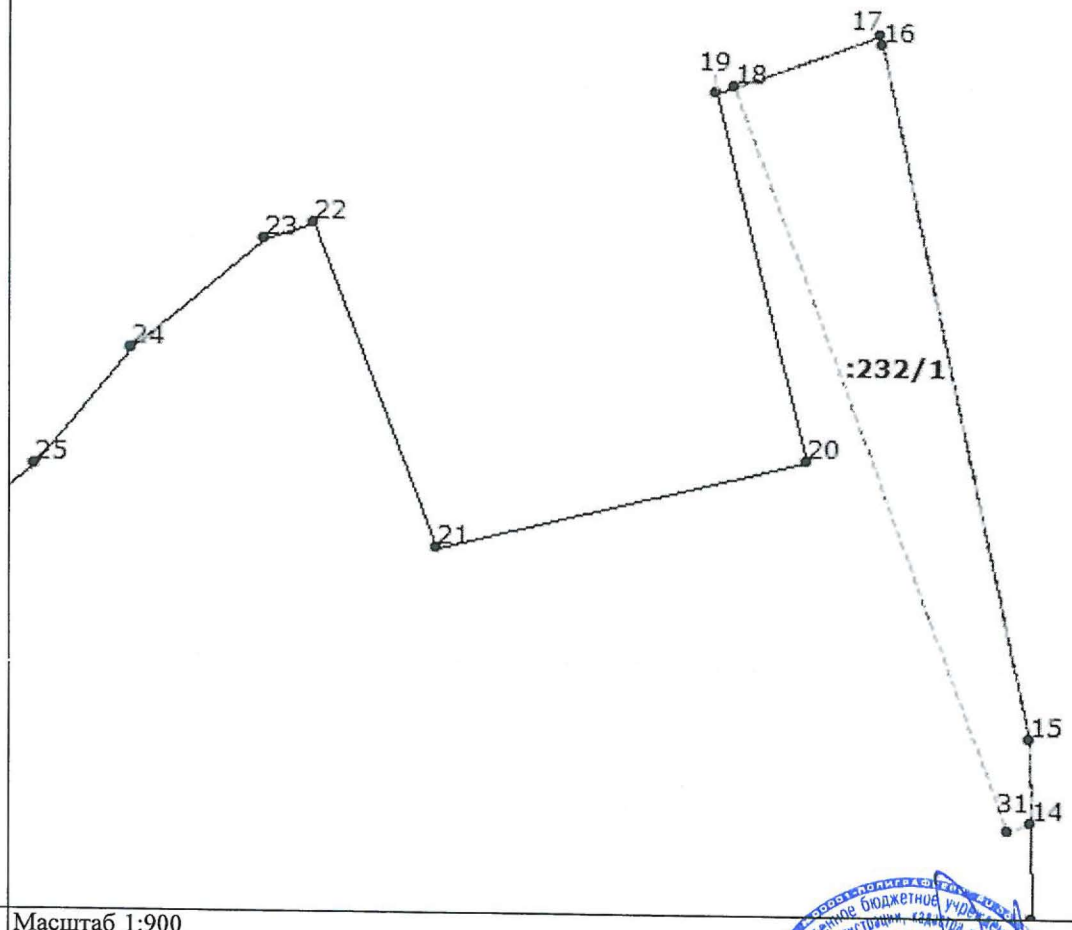

5 Масштаб 1:900

Начальник межрайонного отдела		Р. А. Лазько
(полное наименование должности)	(подпись)	(инициалы, фамилия)

М.П.

КВ.4

КАДАСТРОВАЯ ВЫПИСКА О ЗЕМЕЛЬНОМ УЧАСТКЕ

"26" сентября 2016 г. № МО-16/ЗВ-2708350

1	Кадастровый номер:	50:12:0080504:232	2	Лист № 5	3	Всего листов: 8
4	План (чертеж, схема) части земельного участка	Учетный номер части: 50:12:0080504:232/2				

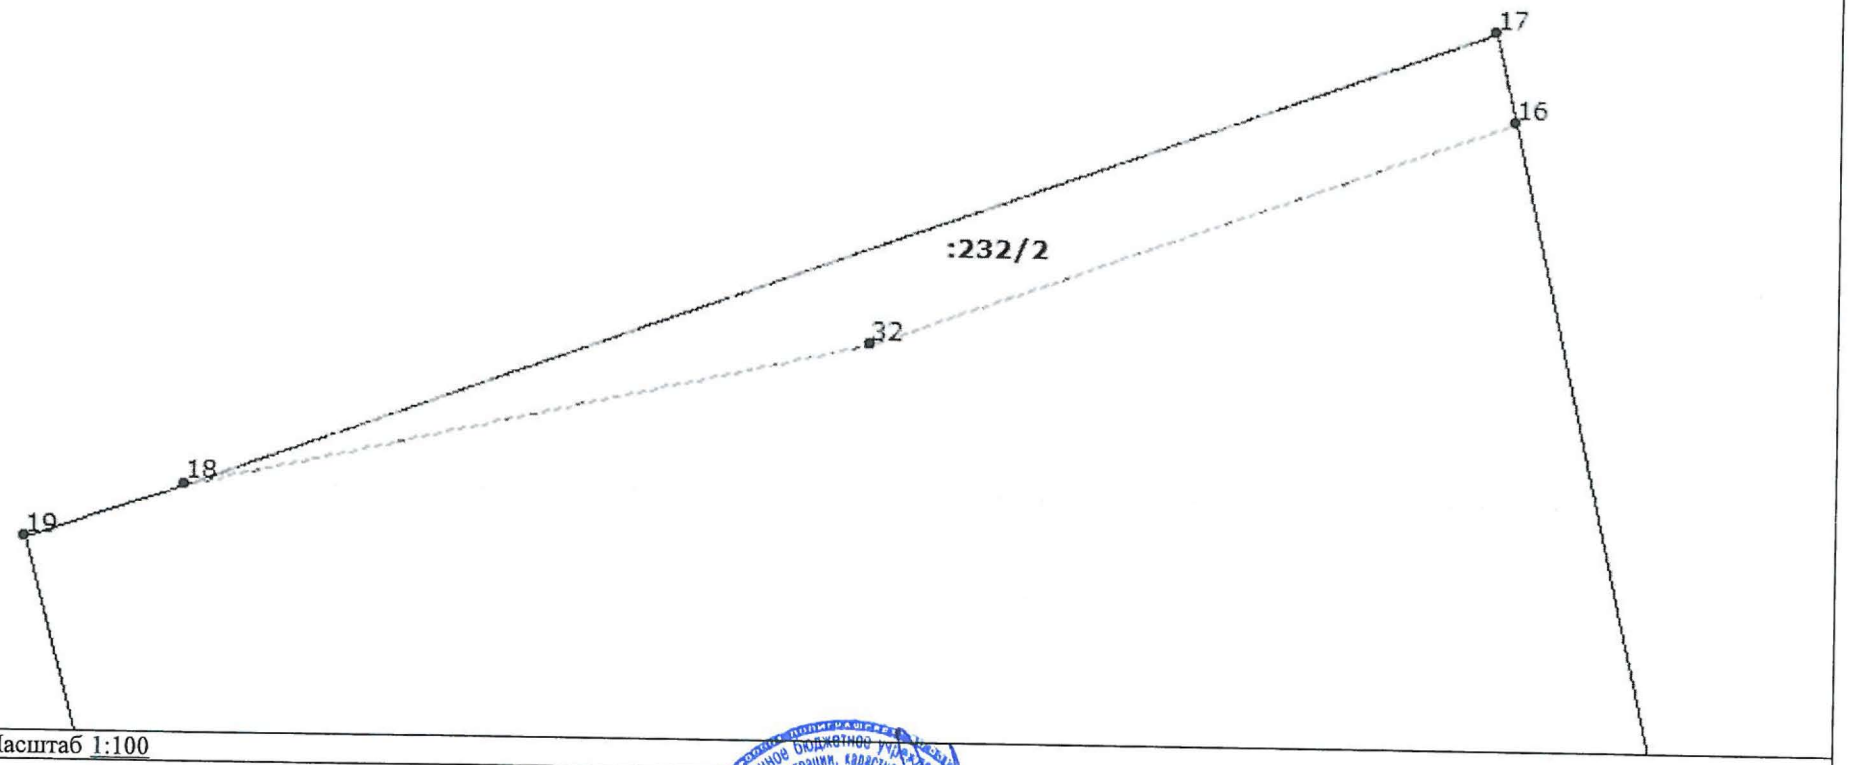

5	Масштаб 1:100

Начальник межрайонного отдела	(подпись)	Р. А. Лазько
(полное наименование должности)		(инициалы, фамилия)

М.П.

КВ.5

КАДАСТРОВАЯ ВЫПИСКА О ЗЕМЕЛЬНОМ УЧАСТКЕ

"26" сентября 2016 г. № МО-16/ЗВ-2708350

1	Кадастровый номер:	50:12:0080504:232	2	Лист № 6	3	Всего листов: 8

4 Описание местоположения границ земельного участка

Номер п/п	Номер точки	Номер точки	Дирекционный угол	Горизонтальное проложение (м)	Описание закрепления на местности	Кадастровые номера смежных участков	Особые отметки
1	2	3	4	5	6	7	8
1	1	2	158° 58'	18.56	-	—	—
2	2	3	158° 58'	205.08	-	50:12:0080504:123	Адрес отсутствует
3	3	4	88° 33'	152.31	-	—	—
4	4	5	339° 1'	53.18	-	50:12:0080504:234	Адрес отсутствует
5	5	6	248° 8'	56.71	-	50:12:0080504:233	Адрес отсутствует
6	6	7	339° 5'	27.92	-	50:12:0080504:233	Адрес отсутствует
7	7	8	339° 5'	117.32	-	50:12:0080504:116	Адрес отсутствует
8	8	9	71° 48'	33.96	-	50:12:0080504:116	Адрес отсутствует
9	9	10	346° 39'	27.85	-	—	—
10	10	11	251° 41'	8.11	-	50:12:0080504:37	Адрес отсутствует
11	11	12	347° 17'	32.58	-	50:12:0080504:37	Адрес отсутствует
12	12	13	347° 20'	8.12	-	50:12:0080504:37	Адрес отсутствует
13	13	14	359° 8'	11.23	-	—	—
14	13	-	-° -'	-	—	50:12:0080504:6	Адрес отсутствует
15	14	15	359° 11'	9.91	-	—	—
16	15	16	347° 26'	82.58	-	—	—
17	15	-	-° -'	-	—	50:12:0080504:7, 50:12:0080504:6	Адрес отсутствует
18	16	17	347° 28'	1.20	-	—	—
19	17	18	250° 15'	18	-	—	—
20	18	19	250° 28'	2.15	-	—	—
21	19	20	165° 44'	44.26	-	—	—
22	20	21	256° 13'	44.42	-	—	—
23	21	22	339° 5'	40.27	-	—	—
24	22	23	251° 30'	6.05	-	—	—
25	23	24	230° 15'	19.86	-	50:12:0080504:231	Адрес отсутствует
26	24	25	218° 48'	17.40	-	50:12:0080504:231	Адрес отсутствует
27	25	26	231° 2'	9.22	-	50:12:0080504:231	Адрес отсутствует
28	26	27	240° 26'	9.46	-	50:12:0080504:231	Адрес отсутствует

Начальник межрайонного отдела		Р. А. Лазько
(полное наименование должности)	(подпись)	(инициалы, фамилия)

М.П.

КВ.5

КАДАСТРОВАЯ ВЫПИСКА О ЗЕМЕЛЬНОМ УЧАСТКЕ

"26" сентября 2016 г. № МО-16/ЗВ-2708350

1	Кадастровый номер:	50:12:0080504:232	2	Лист № 7	3	Всего листов: 8

Описание местоположения границ земельного участка

Номер п/п	Номер точки	Номер точки	Дирекционный угол	Горизонтальное проложение (м)	Описание закрепления на местности	Кадастровые номера смежных участков	Особые отметки
1	2	3	4	5	6	7	8
29	27	28	249° 54'	8.85	-	50:12:0080504:231	Адрес отсутствует
30	28	29	254° 36'	6.03	-	50:12:0080504:231	Адрес отсутствует
31	29	30	158° 59'	26.95	-	—	—
32	30	1	158° 57'	49.27	-	—	—

Начальник межрайонного отдела		Р. А. Лазько
(полное наименование должности)	(подпись)	(инициалы, фамилия)

М.П.

КВ.

КАДАСТРОВАЯ ВЫПИСКА О ЗЕМЕЛЬНОМ УЧАСТКЕ

"26" сентября 2016 г. № МО-16/ЗВ-2708350

1	Кадастровый номер:	50:12:0080504:232	2	Лист № 8	3	Всего листов: 8

4 Описание поворотных точек границы земельного участка

Номер точки	Координаты		Описание закрепления на местности	Особые отметки (точность определения)
	X	Y		
1	2	3	4	5
1	487407.26	2198643.29	-	0.30
2	487389.94	2198649.95	-	0.30
3	487198.53	2198723.57	-	0.10
4	487202.37	2198875.83	-	0.10
5	487252.02	2198856.79	-	0.10
6	487230.90	2198804.16	-	0.10
7	487256.98	2198794.19	-	0.30
8	487366.57	2198752.30	-	0.30
9	487377.18	2198784.56	-	0.30
10	487404.28	2198778.13	-	0.30
11	487401.73	2198770.43	-	0.30
12	487433.51	2198763.26	-	0.30
13	487441.43	2198761.48	-	0.10
14	487452.66	2198761.31	-	0.30
15	487462.57	2198761.17	-	0.10
16	487543.17	2198743.20	-	0.30
17	487544.34	2198742.94	-	0.30
18	487538.26	2198726	-	0.30
19	487537.54	2198723.97	-	0.30
20	487494.65	2198734.88	-	0.30
21	487484.07	2198691.74	-	0.30
22	487521.69	2198677.36	-	0.30
23	487519.77	2198671.62	-	0.10
24	487507.07	2198656.35	-	0.10
25	487493.51	2198645.45	-	0.10
26	487487.71	2198638.28	-	0.10
27	487483.04	2198630.05	-	0.10
28	487480	2198621.74	-	0.10
29	487478.40	2198615.93	-	0.10
30	487453.24	2198625.60	-	0.30
31	487451.66	2198758.72	-	0.30
32	487540.17	2198734.87	-	0.30

Начальник межрайонного отдела	(подпись)	Р. А. Лазько
(полное наименование должности)	М.П.	(инициалы, фамилия)