



# АДМИНИСТРАЦИЯ ГОРОДСКОГО ОКРУГА МЫТИЩИ МОСКОВСКОЙ ОБЛАСТИ

## ПОСТАНОВЛЕНИЕ

14.11.2019 № 5058

г. Мытищи

О присвоении адреса объекту адресации  
второму пусковому комплексу первой  
очереди строительства жилой застройки:  
многоэтажный жилой дом № 1 со встроенными  
помещениями общественного назначения  
и сетями инженерно-технического обеспечения,  
расположенному в границах земельного участка  
с К№ 50:12:0080504:232

В соответствии с частью 1.2 статьи 17 Федерального закона от 06.10.2003 № 131-ФЗ «Об общих принципах организации местного самоуправления в Российской Федерации», пунктом 1 статьи 2 Закона Московской области от 26.12.2017 № 241/2017-ОЗ «О перераспределении полномочий между органами местного самоуправления муниципальных образований Московской области и органами государственной власти Московской области», пунктом 6 части 2 статьи 2 Закона Московской области от 24.07.2014 № 107/2014-ОЗ «О наделении органов местного самоуправления муниципальных образований Московской области отдельными государственными полномочиями Московской области», постановлением Правительства Российской Федерации от 19.11.2014 № 1221 «Об утверждении правил присвоения, изменения и аннулирования адресов», рассмотрев обращение ООО «АККОЛАДА ЛЭНД», о предоставлении государственной услуги по присвоению адреса объекту адресации - второму пусковому комплексу первой очереди строительства жилой застройки: многоэтажному жилому дому № 1 со встроенными помещениями общественного назначения и сетями инженерно-технического обеспечения, расположенному в границах земельного участка с кадастровым номером 50:12:0080504:232, учитывая разрешение на строительство от 29.08.2017 № RU50-24-8952-2017, местоположение (строительный адрес): Московская область, город Мытищи, деревня Бородино, руководствуясь статьями 40, 44 Устава муниципального образования «Городской округ Мытищи Московской области»,

ПОСТАНОВЛЯЮ:

1. Объекту адресации второму пусковому комплексу первой очереди строительства жилой застройки: многоэтажному жилому дому № 1 со встроенными помещениями общественного назначения и сетями инженерно-технического обеспечения, расположенному в границах земельного участка с кадастровым

номером 50:12:0080504:232, присвоить адрес: Российская Федерация, Московская область, городской округ Мытищи, деревня Бородино, улица Малая Бородинская, дом 1, корпус 1, согласно ситуационному адресному плану объекта недвижимости (прилагается).

2. Одновременно присвоить адрес: Российская Федерация, Московская область, городской округ Мытищи, деревня Бородино, улица Малая Бородинская, дом 1, корпус 1, всем помещениям, находящимся в здании многоэтажного жилого дома № 1, по пункту 1 настоящего постановления.


3. Управлению градостроительного развития (Швыряев А.С.) направить в Муниципальное автономное учреждение «Городской Информационный Вычислительный Центр» сведения для внесения в государственный адресный реестр.


4. Контроль за выполнением настоящего постановления возложить на заместителя главы администрации городского округа Мытищи Т.Ю. Кольцову.


Глава городского округа Мытищи

В.С. Азаров

СИТУАЦИОННЫЙ АДРЕСНЫЙ ПЛАН  
ОБЪЕКТА НЕДВИЖИМОСТИ  
М 1:2000

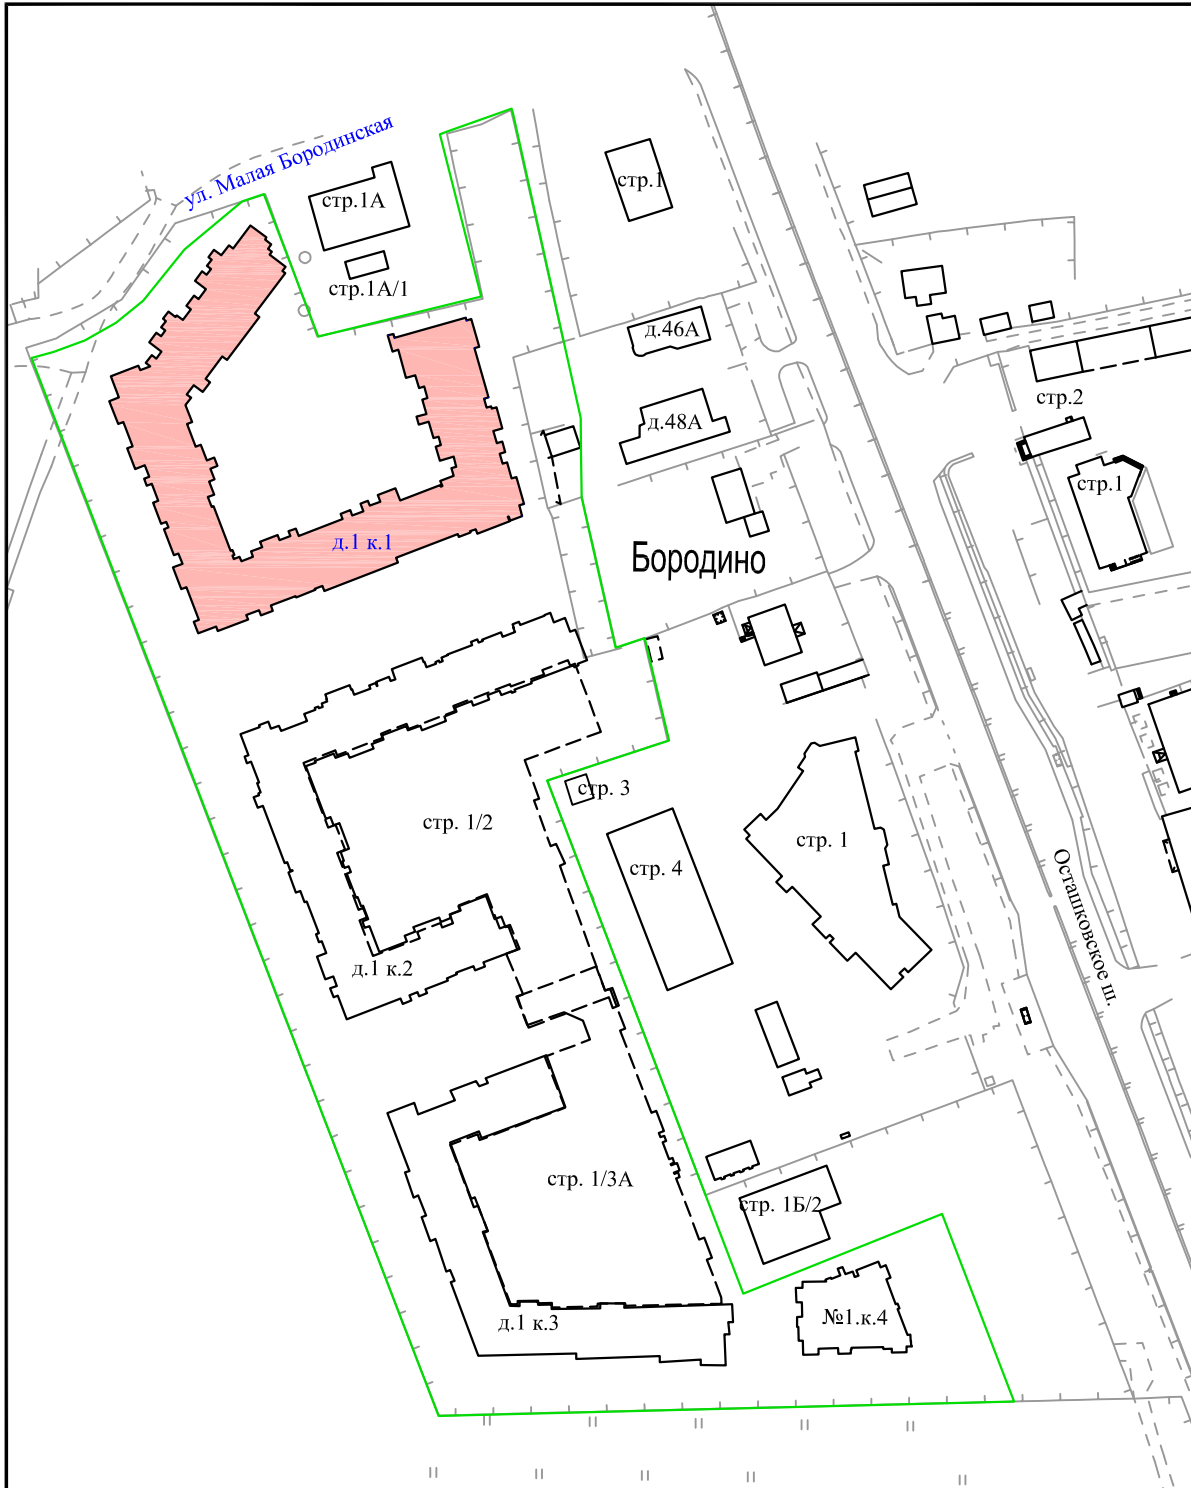

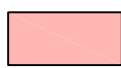 объект недвижимости - здание

 границы земельного участка