



АДМИНИСТРАЦИЯ ГОРОДСКОГО ОКРУГА МЫТИЩИ МОСКОВСКОЙ ОБЛАСТИ

ПОСТАНОВЛЕНИЕ

13.11.2019 № 5034

г. Мытищи

О присвоении адреса объекту адресации подземной автостоянке № 16 второго пускового комплекса первой очереди строительства жилой застройки, расположенному в границах земельного участка с К№ 50:12:0080504:232

В соответствии с частью 1.2 статьи 17 Федерального закона от 06.10.2003 № 131-ФЗ «Об общих принципах организации местного самоуправления в Российской Федерации», пунктом 1 статьи 2 Закона Московской области от 26.12.2017 № 241/2017-ОЗ «О перераспределении полномочий между органами местного самоуправления муниципальных образований Московской области и органами государственной власти Московской области», пунктом 6 части 2 статьи 2 Закона Московской области от 24.07.2014 № 107/2014-ОЗ «О наделении органов местного самоуправления муниципальных образований Московской области отдельными государственными полномочиями Московской области», постановлением Правительства Российской Федерации от 19.11.2014 № 1221 «Об утверждении правил присвоения, изменения и аннулирования адресов», рассмотрев обращение ООО «АККОЛАДА ЛЭНД» о предоставлении государственной услуги по присвоению адреса объекту адресации – подземной автостоянке № 16 второго пускового комплекса первой очереди строительства жилой застройки, расположенному в границах земельного участка с К№ 50:12:0080504:232, учитывая разрешение на строительство от 29.08.2017 № RU50-24-8952-2017, местоположение (строительный адрес): Московская область, город Мытищи, деревня Бородино, руководствуясь статьями 40, 44 Устава муниципального образования «Городской округ Мытищи Московской области»,

ПОСТАНОВЛЯЮ:

1. Объекту адресации - подземной автостоянке № 16 второго пускового комплекса первой очереди строительства жилой застройки, расположенному в границах земельного участка с К№ 50:12:0080504:232, присвоить адрес: Российская Федерация, Московская область, городской округ Мытищи, деревня Бородино, улица Малая Бородинская, строение 1/1, согласно ситуационному адресному плану объекта недвижимости (прилагается).

2. Управлению градостроительного развития (Швыряев А.С.) направить в


Муниципальное автономное учреждение «Городской Информационный Вычислительный Центр» сведения для внесения в государственный адресный реестр.


3. Контроль за выполнением настоящего постановления возложить на заместителя главы администрации городского округа Мытищи Т.Ю. Кольцову.


Глава городского округа Мытищи

В.С. Азаров

СИТУАЦИОННЫЙ АДРЕСНЫЙ ПЛАН
ОБЪЕКТА НЕДВИЖИМОСТИ
М 1:2000

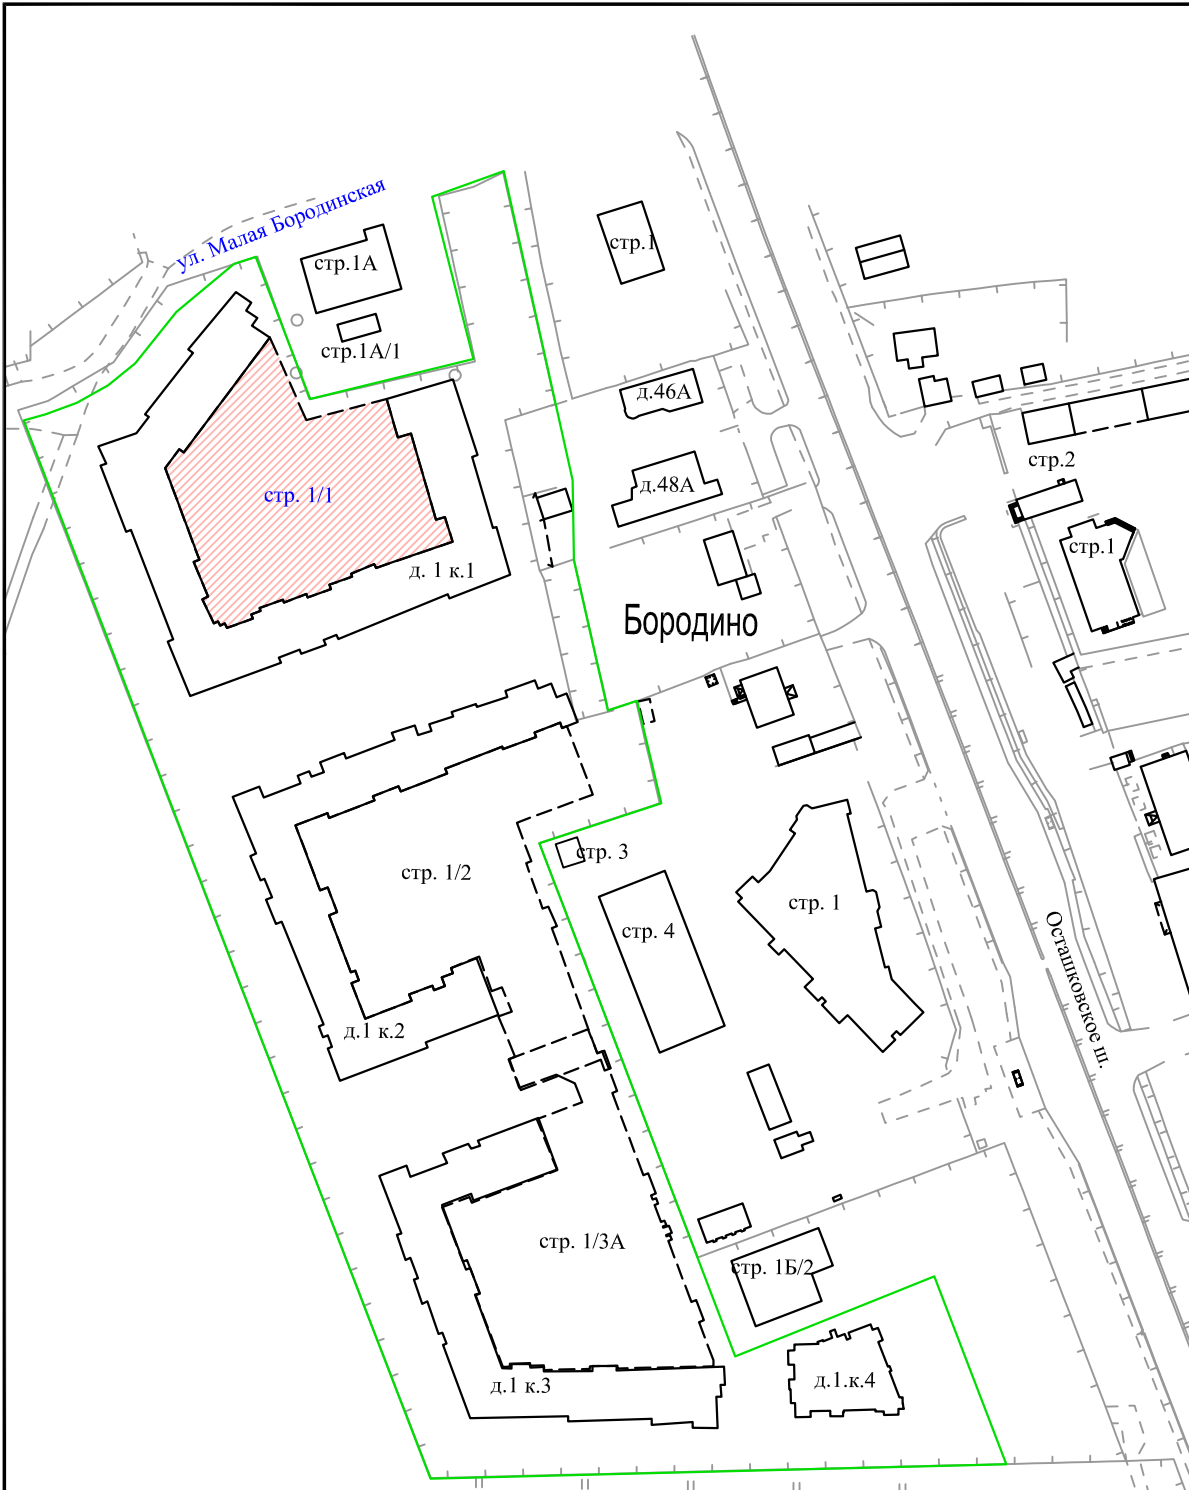

 объект недвижимости

 границы земельного участка